

TELÓN FONDO

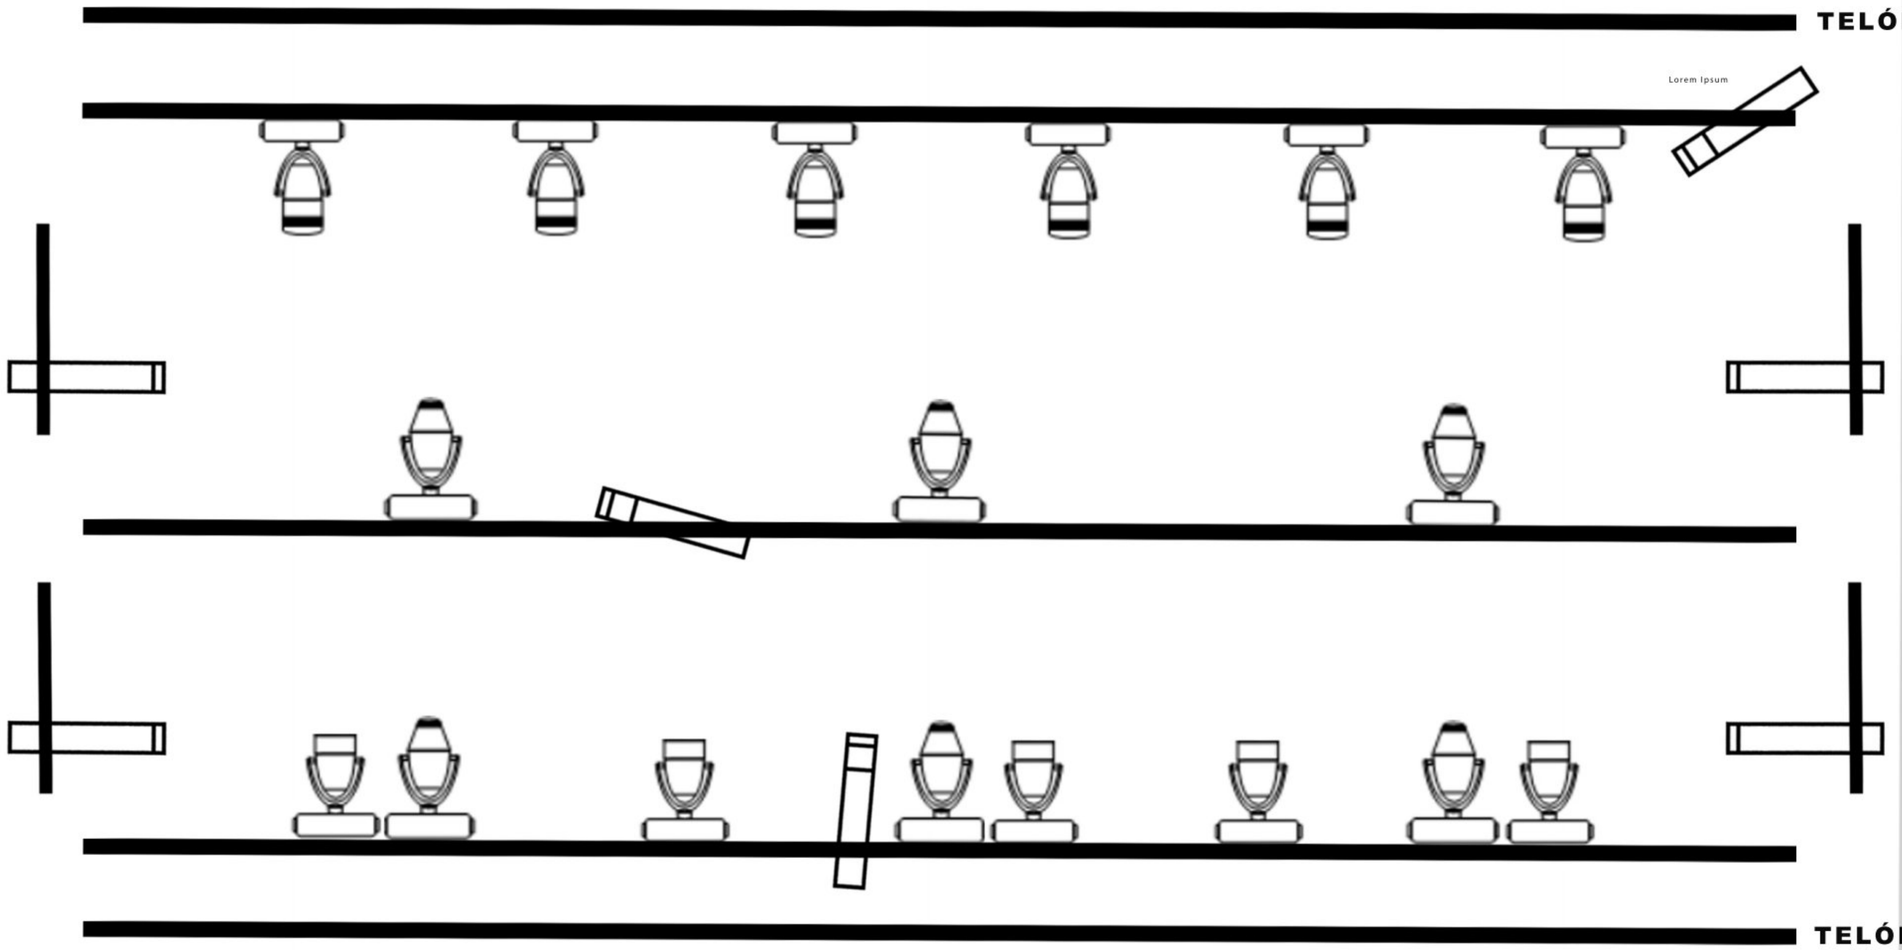

TELÓN BOCA

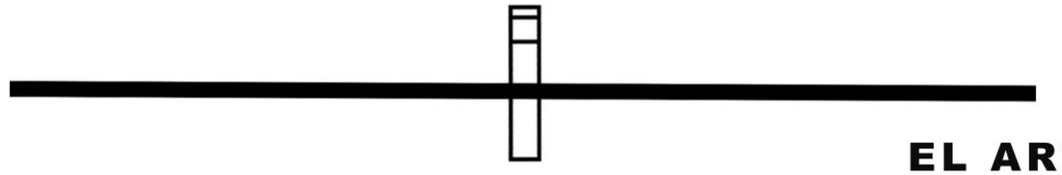



5 ROBE LEDWASH

6 CLAY PAKY WASH

6 ROBE TARANTULA

4 RECORTES 25º/50º

10 RECORTES 15º/30º

Luz de público regulada.

Maquina de humo.

4 estructuras de calles (alturas: 4 bajas, 4 medias)o **4 PEANAS**.

EL ARTE DE NO SER / Cia. INPUT

ARRIGUNAGA / OCTUBRE 2022

JRISA LIALIA
651405469
jrisalia@gmail.com

Scanned with CamScanner